

Bauherr

Ruderclub Eilenburg e.V.



Projekt

Neubau einer Bootslagerhalle an der Kiesgrube Sprotta

Baubeschreibung

Zweischiffige Kalthalle
Streifengründung aus Ortbeton
Hochbau als Holzkonstruktion
Trapezblechdach
Betonboden

Ziele (Auswahl)


Basis für Wettkampf- und Freizeitsport
Ersatzneubau auf Ausweichgrundstück
Unabhängigkeit vom Badebetrieb
Sicherung der Zufahrtsmöglichkeit
Nachhaltigkeit und Witterungsschutz

Finanzielle Unterstützung


Europäische Union
Vereinsmittel
Spendenmittel
Stadt Eilenburg

Eilenburg-Flur 35

Sprotta Flur 2

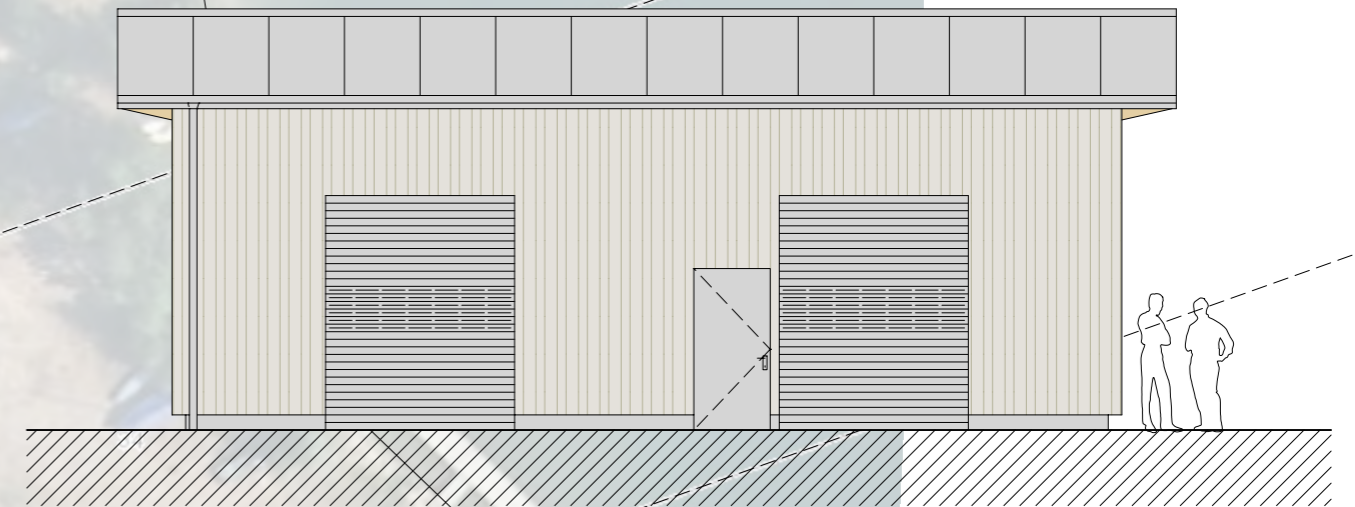

Ansicht Süd

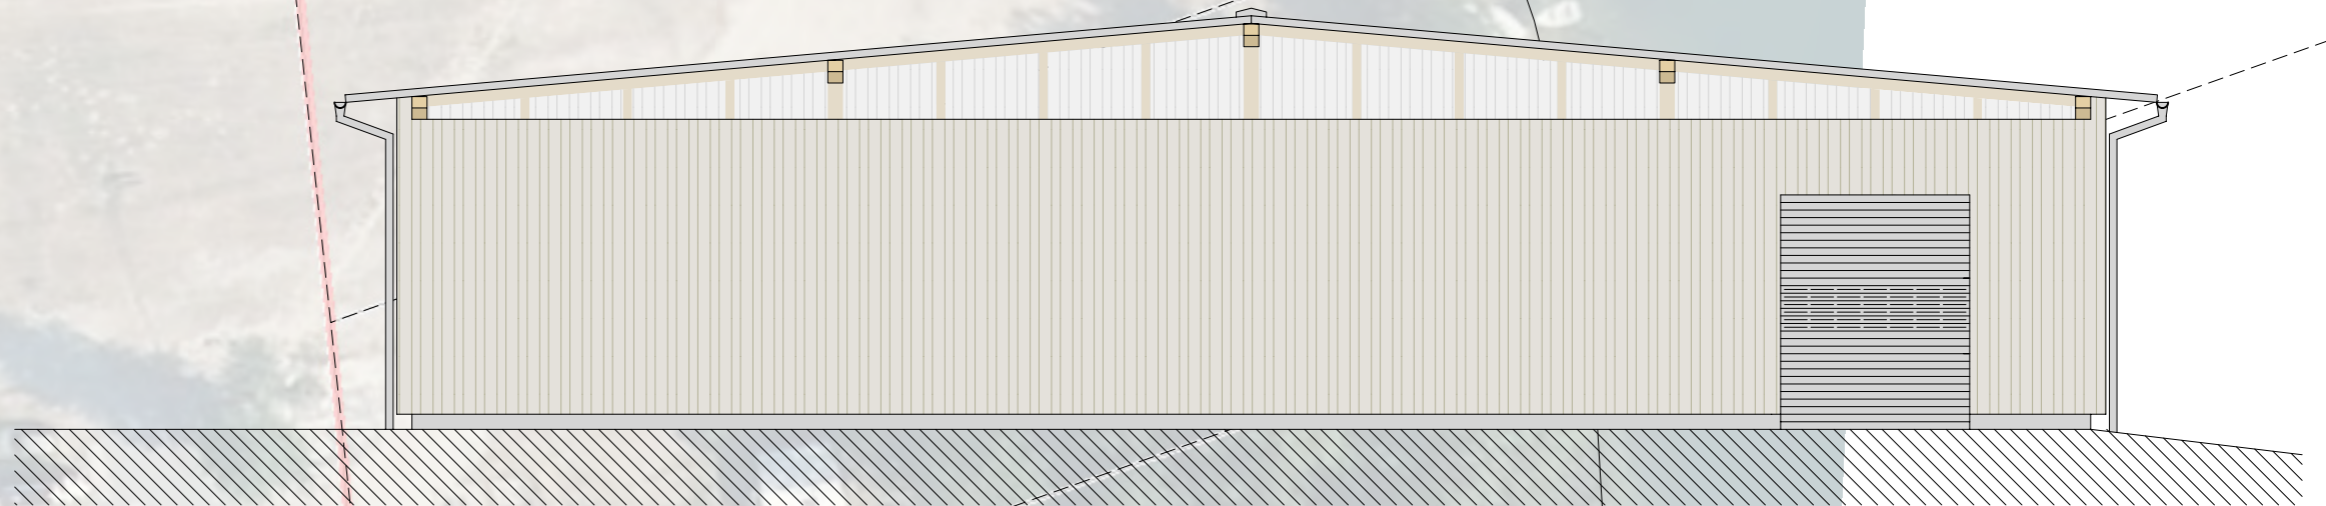

Ansicht Ost